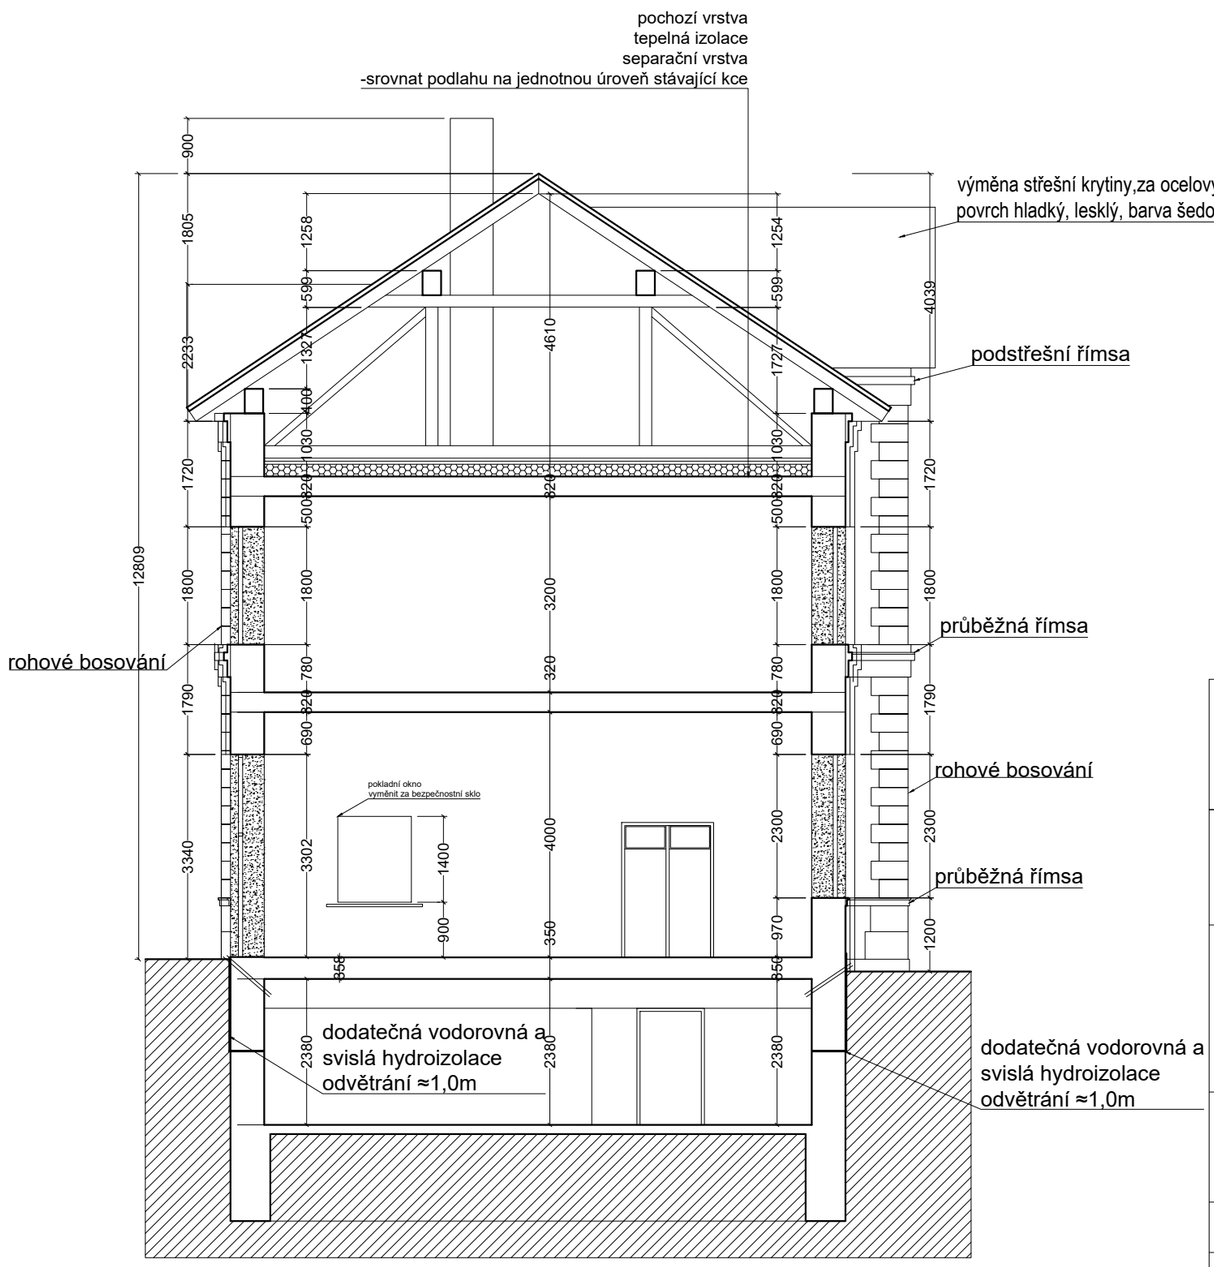

ulice Nádražní

ŘEZ A-A´

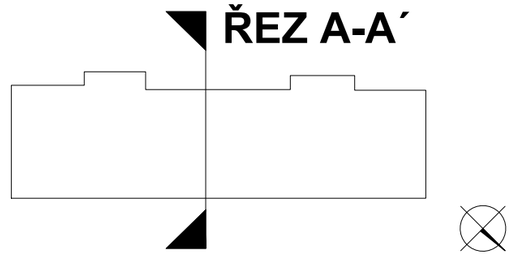

příjezd vlaků

LEGENDA

- tepelná izolace EPS-F,tl.140mm
- zateplení půdy,minerální vlna λ=0,037 W/mK a tl. 200 mm
- stávající výplně otvorů určené k výměně za okna nová U=1,1 W/m K,dveře U=1,5 W/m K

GENERÁLNÍ PROJEKTANT:
ISO Energy
Mlýnská 326/13, Brno PSČ 602 00
IČO: 282 41 258

investor České dráhy, a.s. nábř. Ludvíka Svobody 1222/12, 110 00 Praha-Nové Město	autor ing.Petr Legner Ing. arch. Lukáš Stříteský
akce PROJEKT ENERGETICKÝCH ÚSPOR OBJEKTU ŽST Světlá nad Sázavou, Nádražní 569	zodpovědný projektant ing.Petr Legner HIP ing.Petr Legner
výkres ŘEZ A-A´ -NAVRHOVANÝ STAV	vypracoval Ing. arch. Lukáš Stříteský

měřítko 1 : 100	dokumentace stupeň	paré	číslo výkresu
datum 08/2010	SP		03
dokumentace část Stavební			